
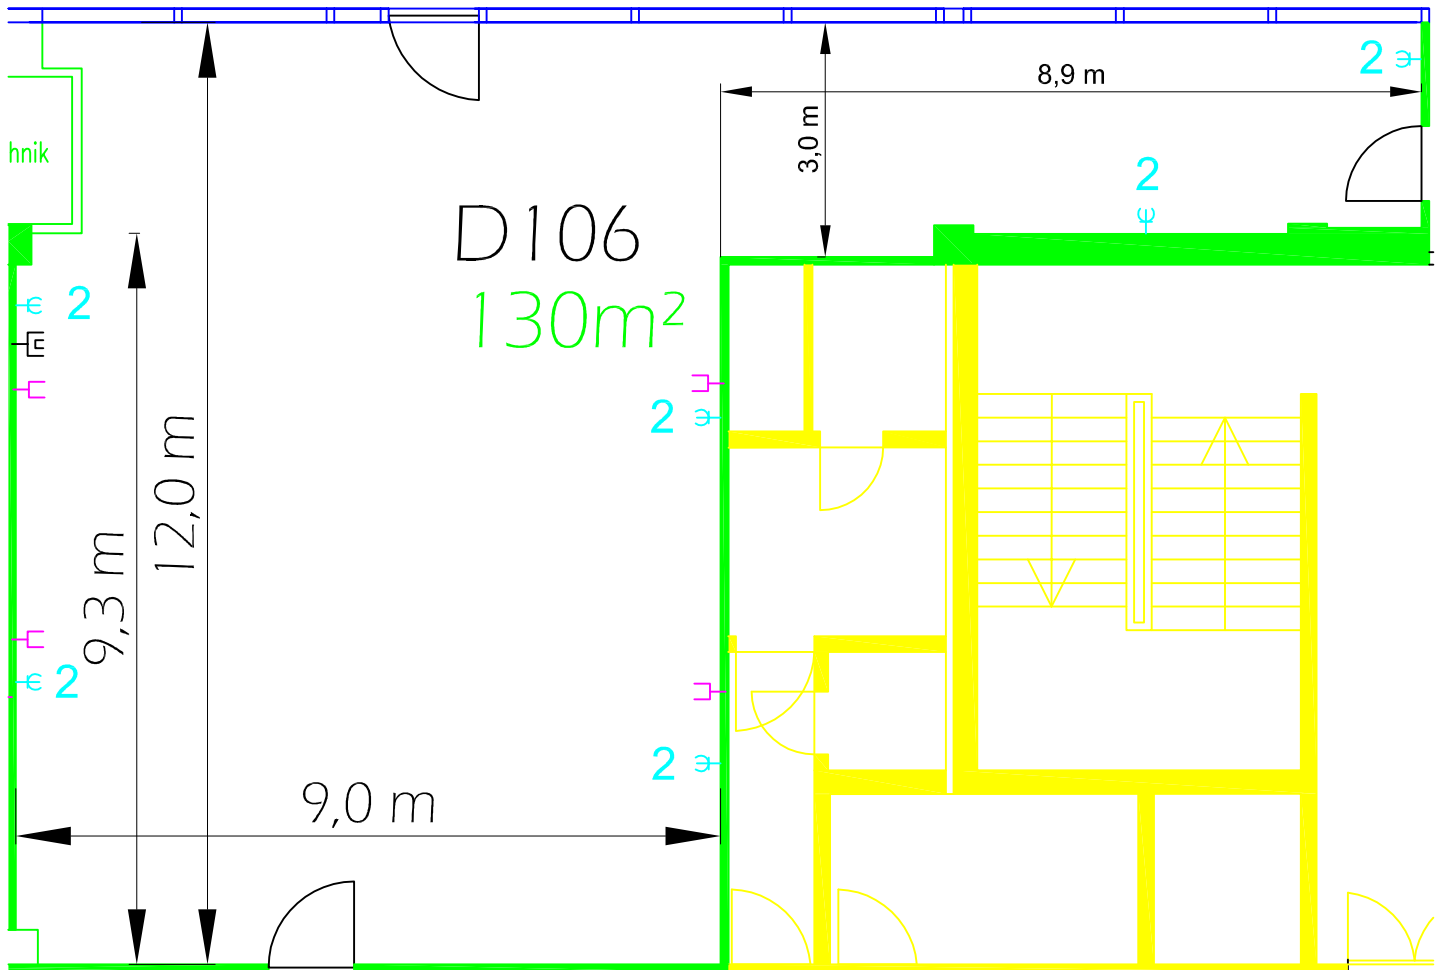


**D106**  
 (M,O,C, - Atrium 3, 1.OG / 1st floor)

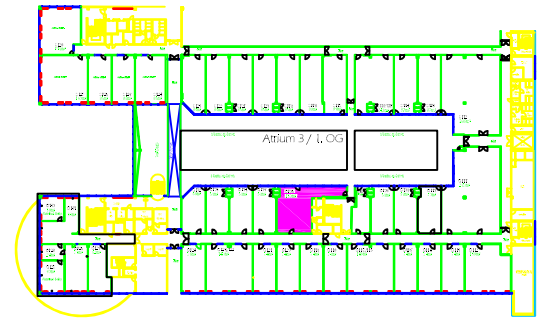

Raumhöhe:  
 ceiling height: 3,10 m (bis Beleuchtung / up to lighting)  
 3,15 m (bis Decke / up to ceiling)

Bodenbelastbarkeit:  
 floor load limit: 500 kg/m<sup>2</sup>

Teppichbelag:  
 carpet: grau gemustert  
 grey patterned

Deckeninstallation:  
 ceiling installation: Sprinkleranlage, Leuchtstoffröhren  
 sprinkler system, fluorescent tubes


Türmaß:  
 door measurement: 0,93 m x 2,22 m (Atriumseite / atrium side)  
 1,06 m x 2,09 m (Gangseite / aisle side)

 Klimagerät / air conditioner

 Glasfront / glass front

 Schuko-Steckdosen / schuko safety sockets

 TV-Anschluss / TV connection

 Telefon-Anschluss / telephone connection

Maßstab / scale: 1:100