




MOC
Veranstaltungszentrum
München

Lilienthalallee 40
D-80939 München
www.moc-muenchen.de

ATRIUM 3, Sektor D
1.OG / 1st floor
Raum / room D 106
130 m²



Atrium 3 /
Atrium 3

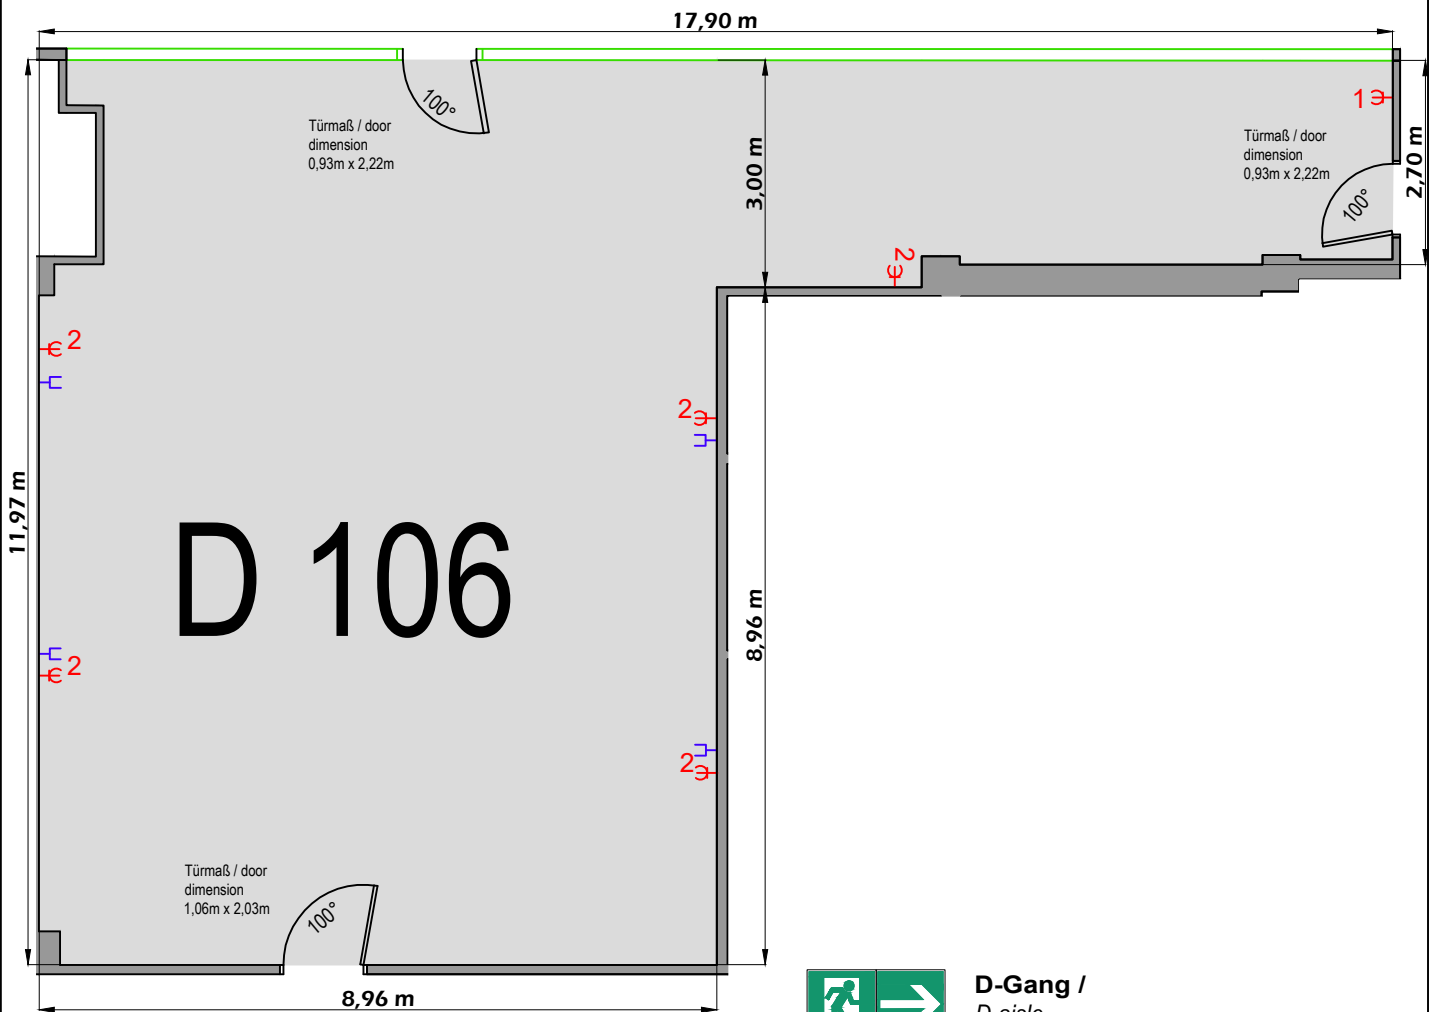

D-Gang /
D-aisle

Maßstab / scale: 1:100

Bauhöhe /
construction height: max. 3m, im 2. OG abfallend
(Abhängungen sind nicht möglich) /
max. 3m, 2nd floor gradient
(ceiling suspensions are not possible)

Bodenbelastbarkeit /
floor load limit: max. 500 kg/m²

Teppichbelag /
carpet covering: grau gemustert /
grey patterned

Deckeninstallation /
ceiling installation: Sprinkleranlage, Leuchtstoffröhren
sprinkler system, fluorescent tubes

 Klimagerät / air conditioner

 Glasfront / glass front

 Schuko-Steckdosen / shockproof safety sockets

 Installationskanal / installation channel
(7 cm Breite / 7 cm wide)

Auf Bestellung / on demand:

 Breitbandkabelanschluss / broadband cable connection

 Telefon-Anschluss / telephone connection

 Netzwerk-Anschluss / network connection

Dieser Plan ist ausschließlich für die Lage der Mietfläche im Objekt verbindlich. Alle Angaben sind ohne Gewähr. Für Einbauten sind die Maße vor Ort zu nehmen.
This map is only mandatory concerning the location of the rented room. No responsibility is taken for the correctness of this information. For any installations please measure on-site.