




MOC
Veranstaltungszentrum
München

Lilienthalallee 40
D-80939 München
www.moc-muenchen.de

ATRIUM 4, Sektor E
1.OG / 1st floor
Raum / room E 124
130 m²

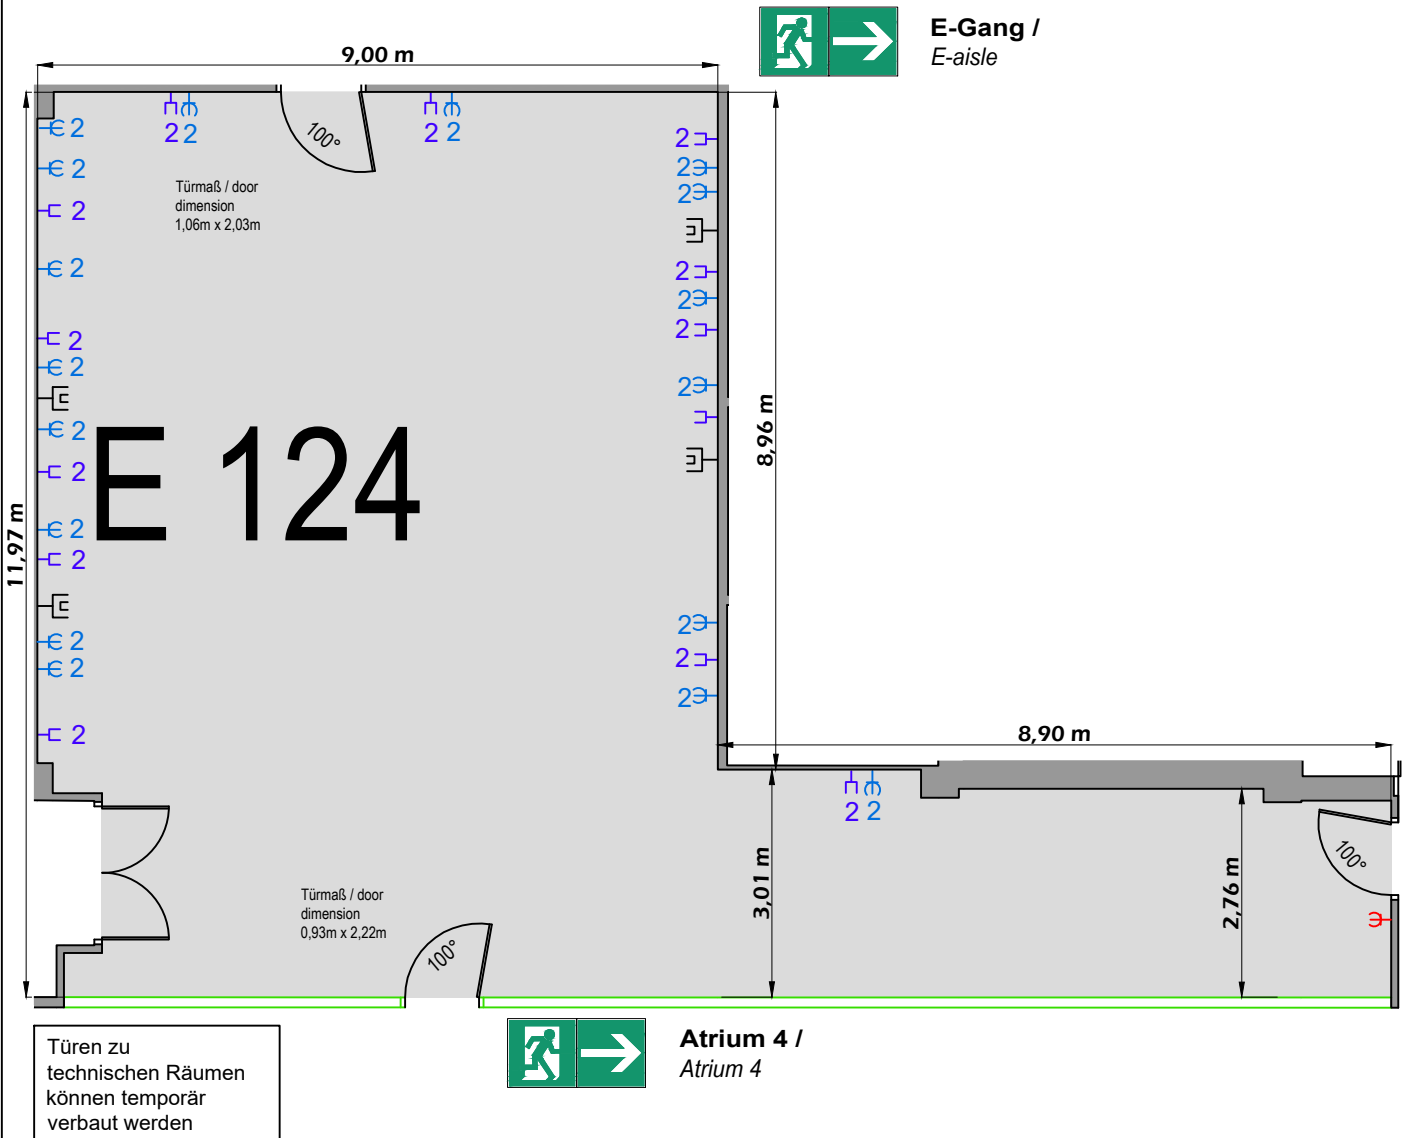

Maßstab / scale: 1:100

Bauhöhe/	Die maximale Bauhöhe in den Showrooms richtet sich nach der jeweiligen Deckenhöhe. Der Mindestabstand zur Decke muss 60 cm betragen (Abhängungen sind nicht möglich)./	Klimagerät / air conditioner
construction height:	The maximum construction height depends on the respective ceiling height. The minimum clearance required to the ceiling is 60 cm (ceiling suspensions are not possible).	Glasfront / glass front
Bodenbelastbarkeit / floor load limit:	max. 500 kg/m ²	Schuko-Steckdosen / shockproof safety sockets
Teppichbelag/ carpet covering:	grau gemustert / grey patterned	Installationskanal / installation channel (7 cm Breite / 7 cm wide)
Deckeninstallation/ ceiling installation:	Sprinkleranlage, Leuchtstoffröhren sprinkler system, fluorescent tubes	Auf Bestellung / on demand:
		Breitbandkabelanschluss / broadband cable connection
		Telefon-Anschluss / telephone connection
		Netzwerk-Anschluss / network connection

Dieser Plan ist ausschließlich für die Lage der Mietfläche im Objekt verbindlich. Alle Angaben sind ohne Gewähr. Für Einbauten sind die Maße vor Ort zu nehmen.
This map is only mandatory concerning the location of the rented room. No responsibility is taken for the correctness of this information. For any installations please measure on-site.