



MOC
Veranstaltungszentrum
München

Lilienthalallee 40
 D-80939 München
 www.moc-muenchen.de

ATRIUM 4, Sektor F
2.OG / 2nd floor
Raum / room F 213
116 m²



F-Gang /
F-aisle

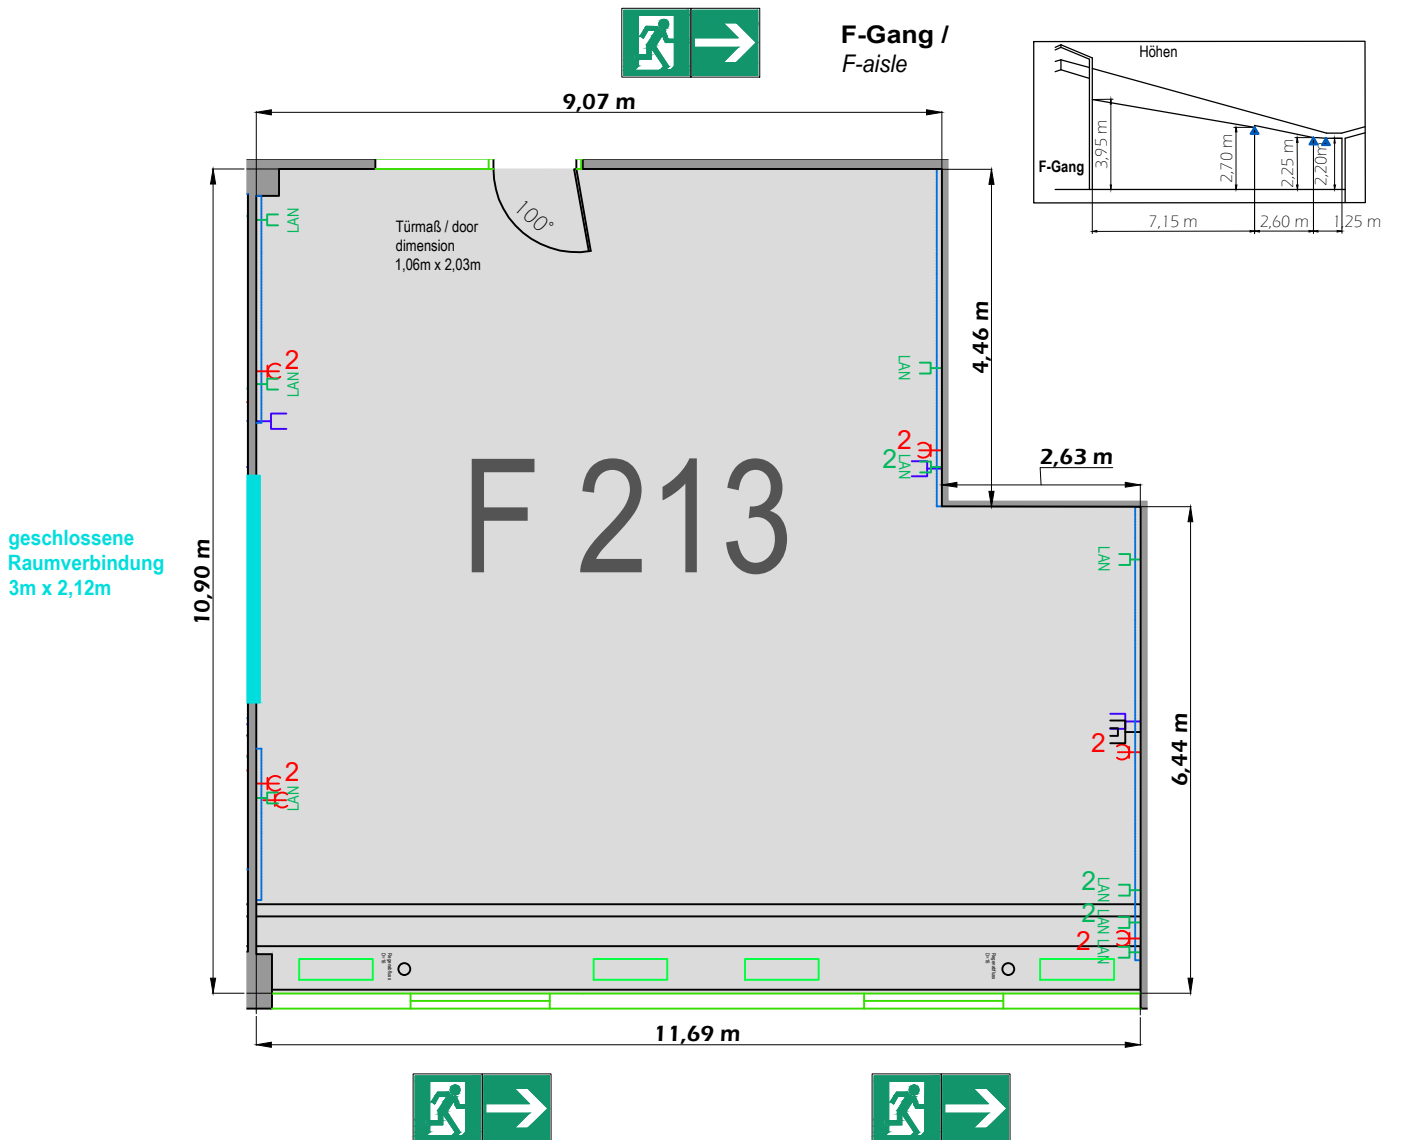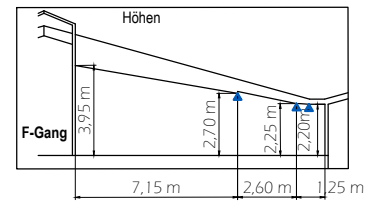

Maßstab / scale: 1:100

Bauhöhe /

Die maximale Bauhöhe in den Showrooms richtet sich nach der jeweiligen Deckenhöhe. Der Mindestabstand zur Decke muss 60 cm betragen (Abhängungen sind nicht möglich)./

construction height:

The maximum construction height depends on the respective ceiling height. The minimum clearance required to the ceiling is 60 cm (ceiling suspensions are not possible).

Bodenbelastbarkeit /

floor load limit:

max. 500 kg / m²

Teppichbelag /


carpet covering:

grau gemustert /
 grey patterned

Deckeninstallation /

ceiling installation:

Sprinkleranlage, Leuchtstoffröhren
 sprinkler system, fluorescent tubes

 

Klimagerät / air conditioner



Glasfront / glass front



Schuko-Steckdosen / shockproof safety sockets



Installationskanal / installation channel
 (7 cm Breite / 7 cm wide)

Auf Bestellung / on demand:



Breitbandkabelanschluss / broadband cable connection



Telefon-Anschluss / telephone connection



Netzwerk-Anschluss / network connection

Dieser Plan ist ausschließlich für die Lage der Mietfläche im Objekt verbindlich. Alle Angaben sind ohne Gewähr. Für Einbauten sind die Maße vor Ort zu nehmen.
 This map is only mandatory concerning the location of the rented room. No responsibility is taken for the correctness of this information. For any installations please measure on-site.